


PLANS AGRANDIS - CHAMBRE TYPE

sans échelle

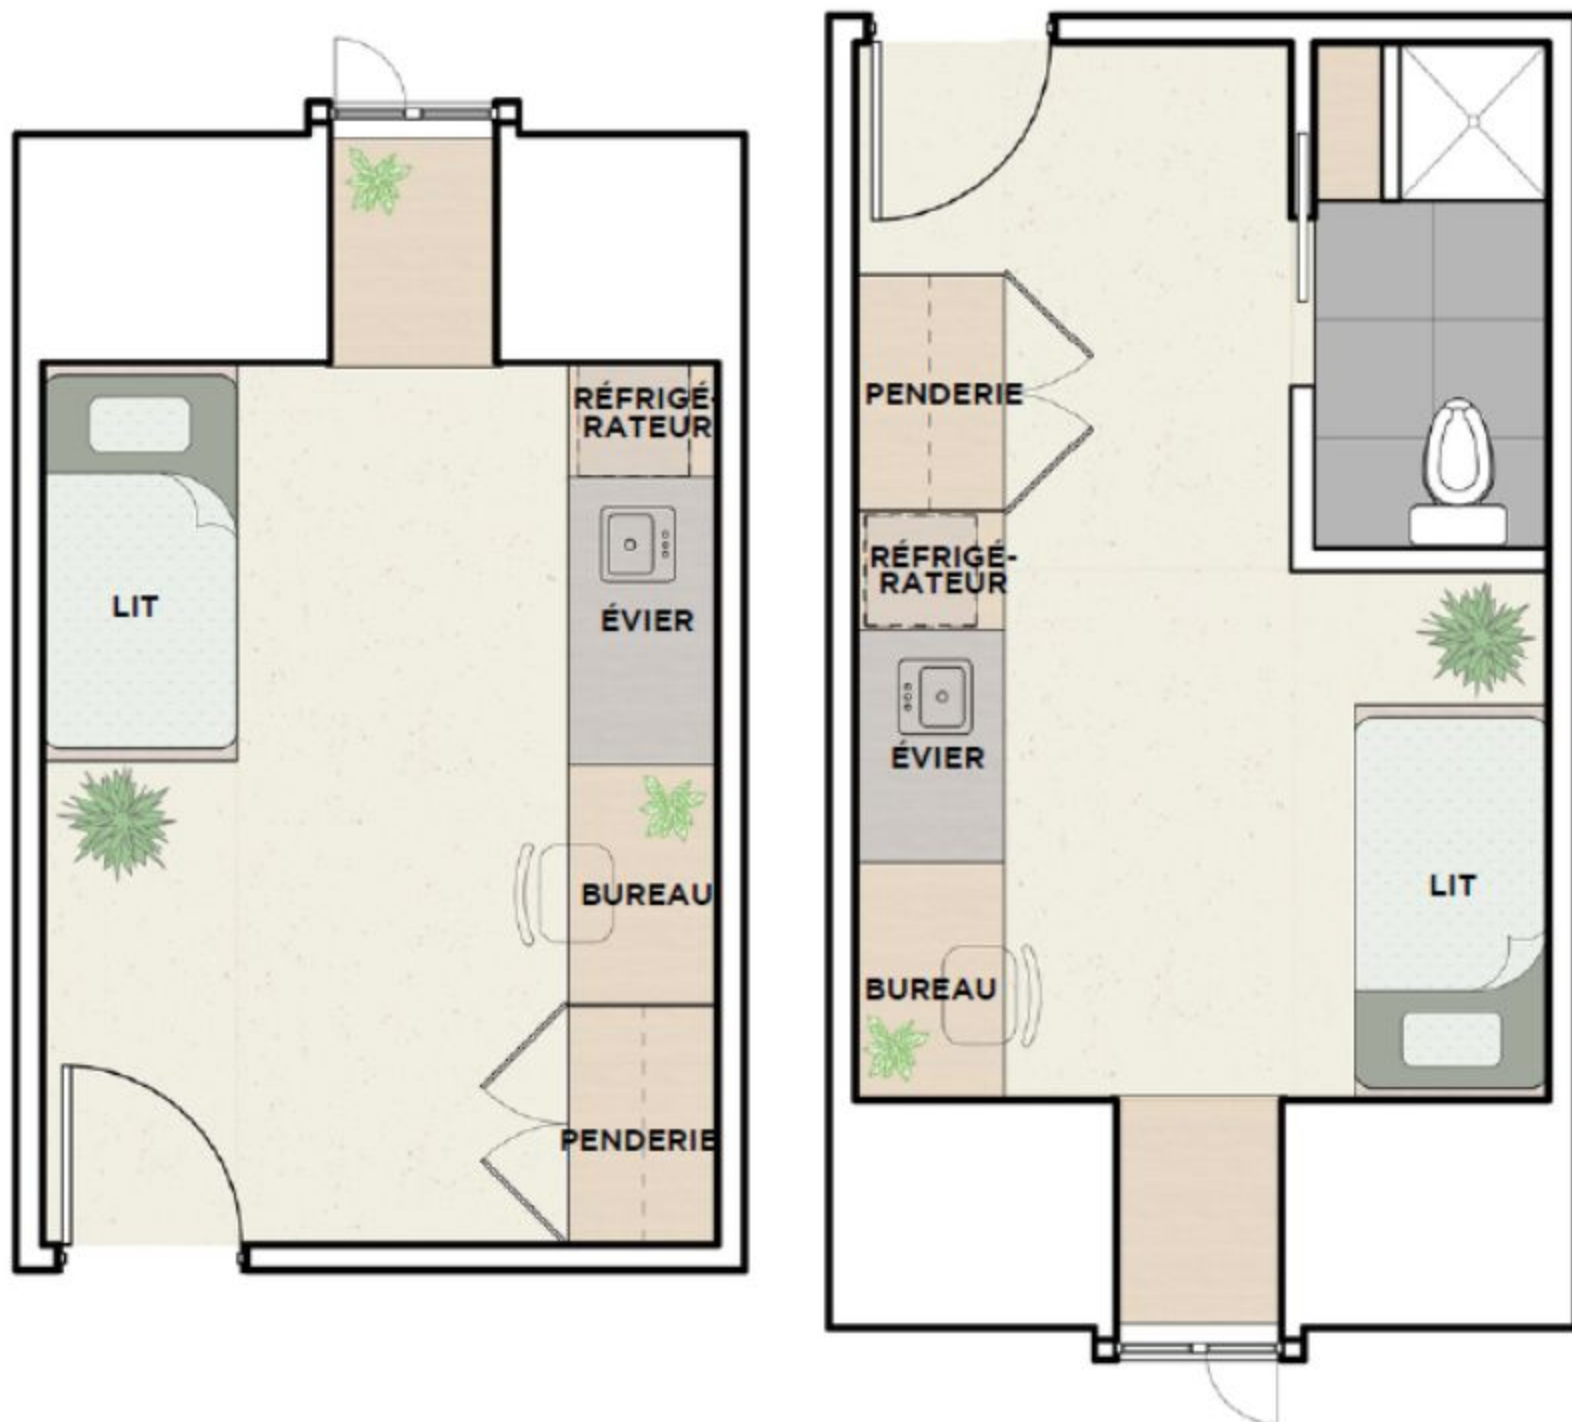

Chambre type sans toilette/douche

Chambre type avec toilette/douche

PLAN AGRANDI - NIVEAU 3 - ESPACE COMMUN

sans échelle

