

L'Escale



Resto bar exotique

L'Escale est un resto-bar exotique, situé à Montréal, dans le quartier Rosemont-La-Petite-Patrie. Inspirant et audacieux, ce lieu transporte la clientèle dans un voyage paradisiaque temporaire. On peut ressentir l'ambiance Balinaise par les grandes portes pliantes permettent de connecter l'intérieur avec l'extérieur, les matériaux naturels, les couleurs apaisantes et l'apparence tropicale du lieu. En effet, l'ambiance exotique et chaleureuse mène les gens dans un état d'esprit détendu et ouvert aux nouvelles rencontres, créant donc un environnement sain et convivial.

Pour ce faire, ce restaurant est inspiré d'un arbre originaire des pays tropicaux nommé «Plumeria», reconnu pour ses fleurs au parfum envoûtant et apaisant. La mise en pot d'un plumeria sur le toit-terrasse permet à la clientèle de se détendre calmement au soleil, un verre à la main. Afin d'assurer sa survie, l'arbre en pot est installé à l'intérieur durant les périodes froides.

En effet, les résidents de l'arrondissement Rosemont sont particulièrement préoccupés par l'environnement. C'est pour cette raison que L'Escale est en collaboration avec l'éco-quartier, une organisation de Montréal rassemblant la population pour un quartier plus vert. Cette association s'occupe de l'entretien de la végétation du restaurant, afin de la maintenir en santé. Comme le personnel de L'Escale est conscient de l'importance du développement durable, les matériaux écoresponsables et locaux ont été priorités dans le design. L'accessibilité universelle et l'inclusivité font également partis des valeurs importantes du restaurant.

Afin de plaire à tous, des plats typiques provenant de partout autour du monde ainsi que des boissons maison créatives y sont offerts. Le tout, dans une ambiance chaleureuse, relaxante et envoûtante. L'Escale est effectivement le lieu à visiter pour les adeptes d'été et de voyages.

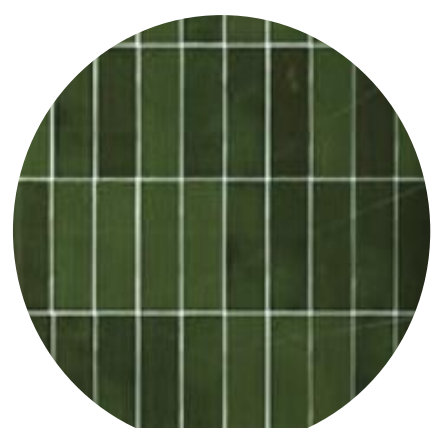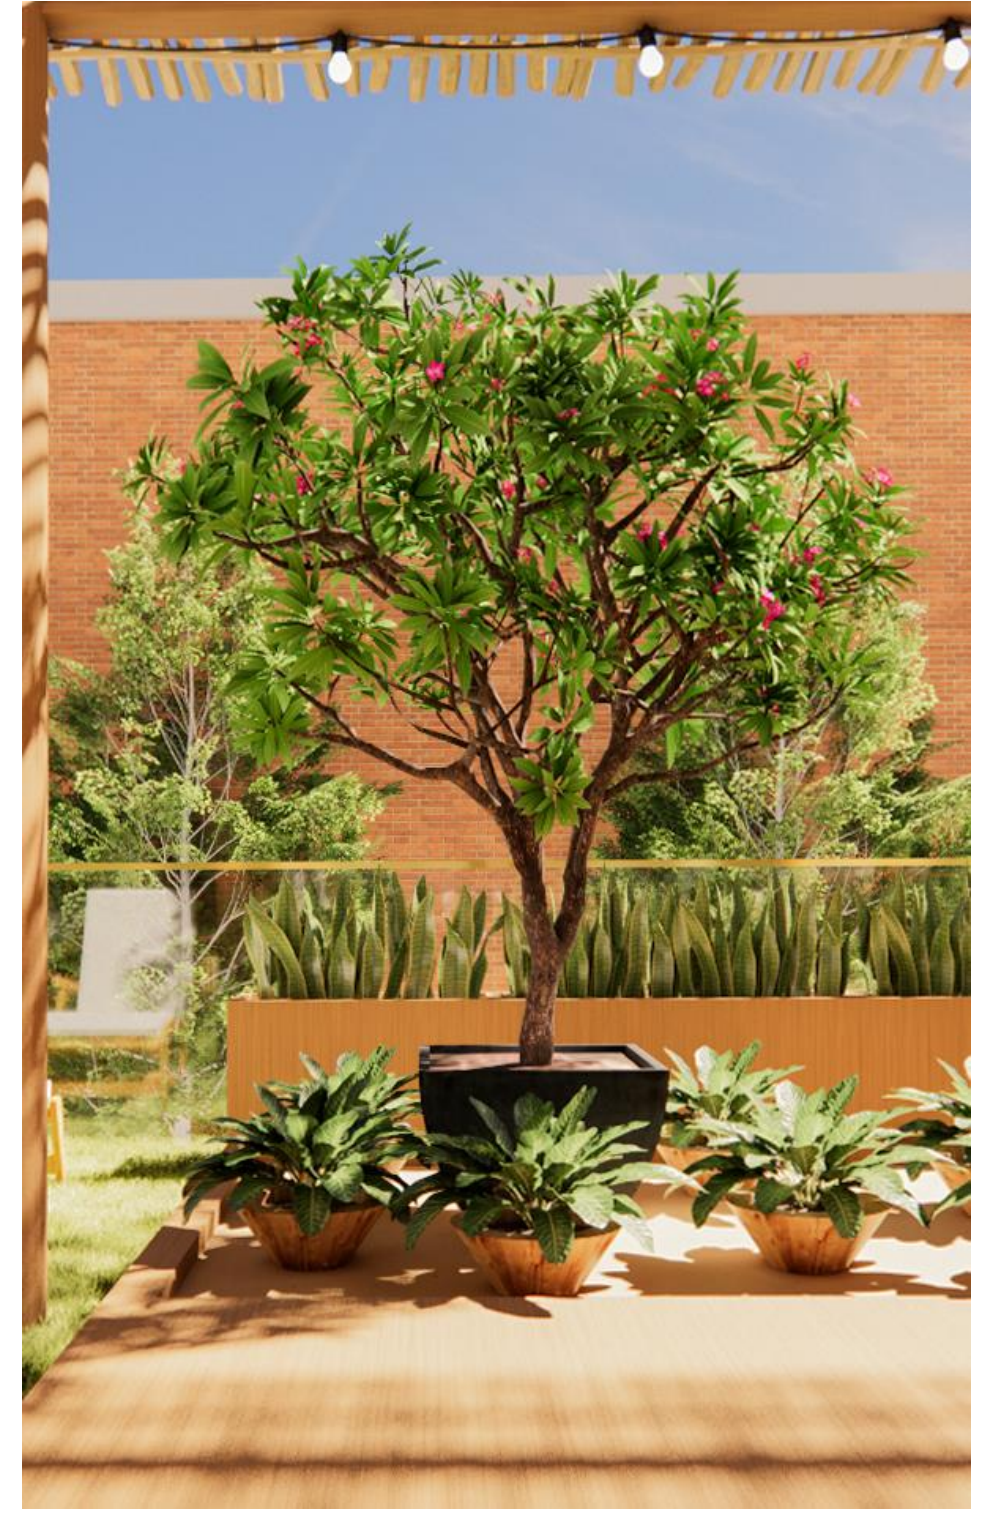

La banquette centrale



Le toit-terrasse



Les tables à manger



Les banquettes en U




Le lounge



La mezzanine



Le bar

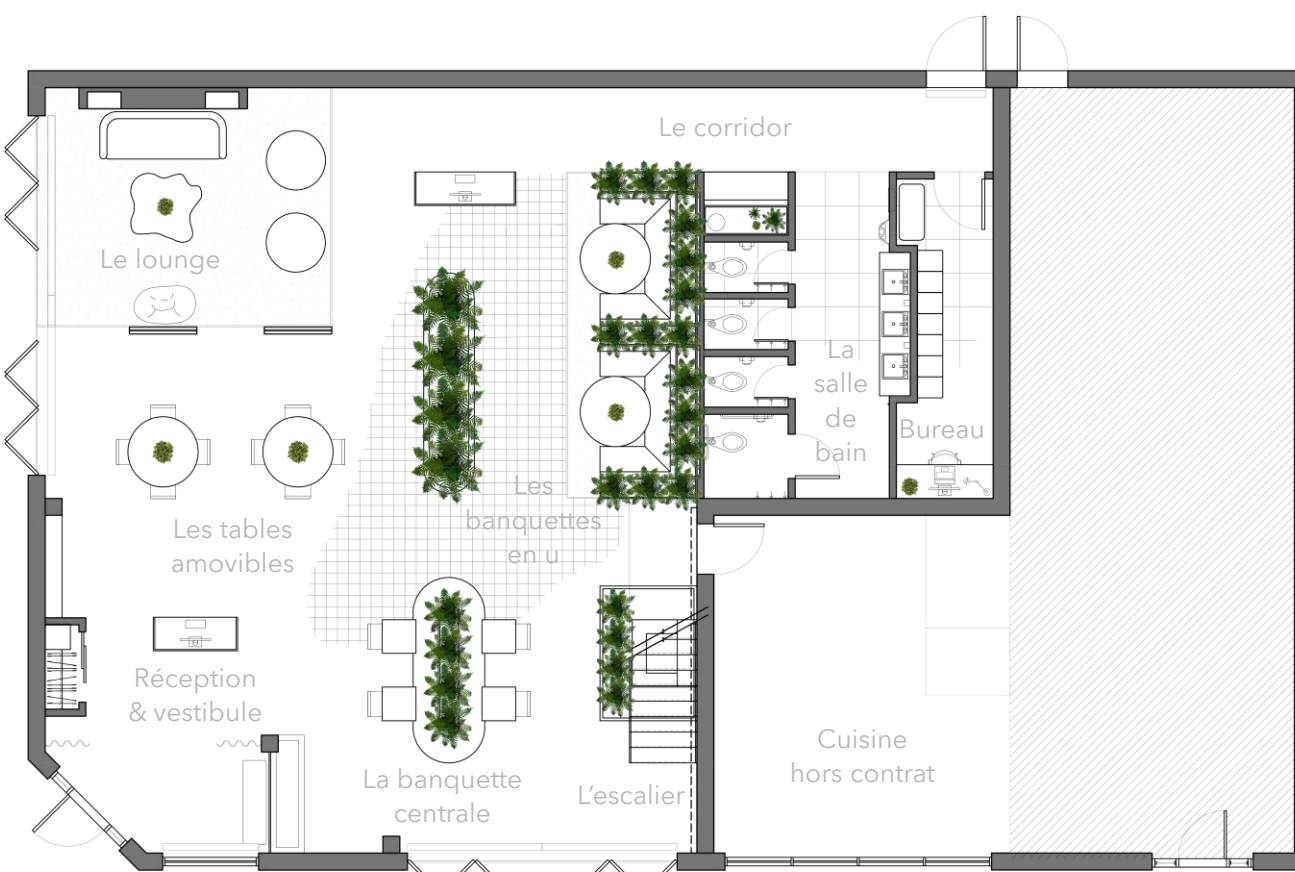

Plan rez-de-chaussée

Plan Mezzanine